

Ведомость рабочих чертежей основного комплекта

Лист	Наименование	Примечание
0	Титульный лист	
1	Ведомость чертежей основного комплекта	
2	Обмерный план	
3	Монтажный план	
4	Развертка фасада	
5	План расстановки мебели	
6	Спецификация мебели и оборудования	
7	План теплых полов	
8	План напольных покрытий	
9	План потолков	
10	План расстановки светильников	
11	Спецификация светильников	
12	План групп включения	
13	План расстановки розеток и выключателей	
14	Спецификация розеток и выключателей	
15	Развертка стен прихожей	
16	Развертка стен жилой зоны	
17	Развертка стен санузла	

Ред.	Изм.	Наименование	Дата

ПРИМЕЧАНИЯ К ПРОЕКТУ

Печатать комплект чертежей в цвете, формат А3. Читать планы необходимо совместно с развертками и разрезами. За относительную отметку 0.000 принимать ур. пола в на лестничной клетке

ИП <small>должность</small>	Проверил Горбунова В.С.	<small>подпись</small>
ДИЗ <small>должность</small>	Разработал Горбунова В.С.	<small>подпись</small>
Н.К. <small>должность</small>	Проверил Горбунова В.С.	<small>подпись</small>

АИ <small>марка чертежей</small>	ИНТЕРЬЕРЫ <small>разновидность чертежей</small>
РП <small>стадия</small>	ДИЗАЙН ИНТЕРЬЕРА <small>наименование комплекта документов</small>

1	Ведомость чертежей
<small>лист</small>	<small>название листа</small>
--:--	29.12.22
<small>масштаб</small>	<small>дата публикации</small>
<small>страница</small>	<small>страниц</small> <small>формат</small>


DoorHan^{A3}

Effect light 15 Plus



ИП ГОРБУНОВА В.С.
+7 (916) 916-74-69

Москва 2022 г.

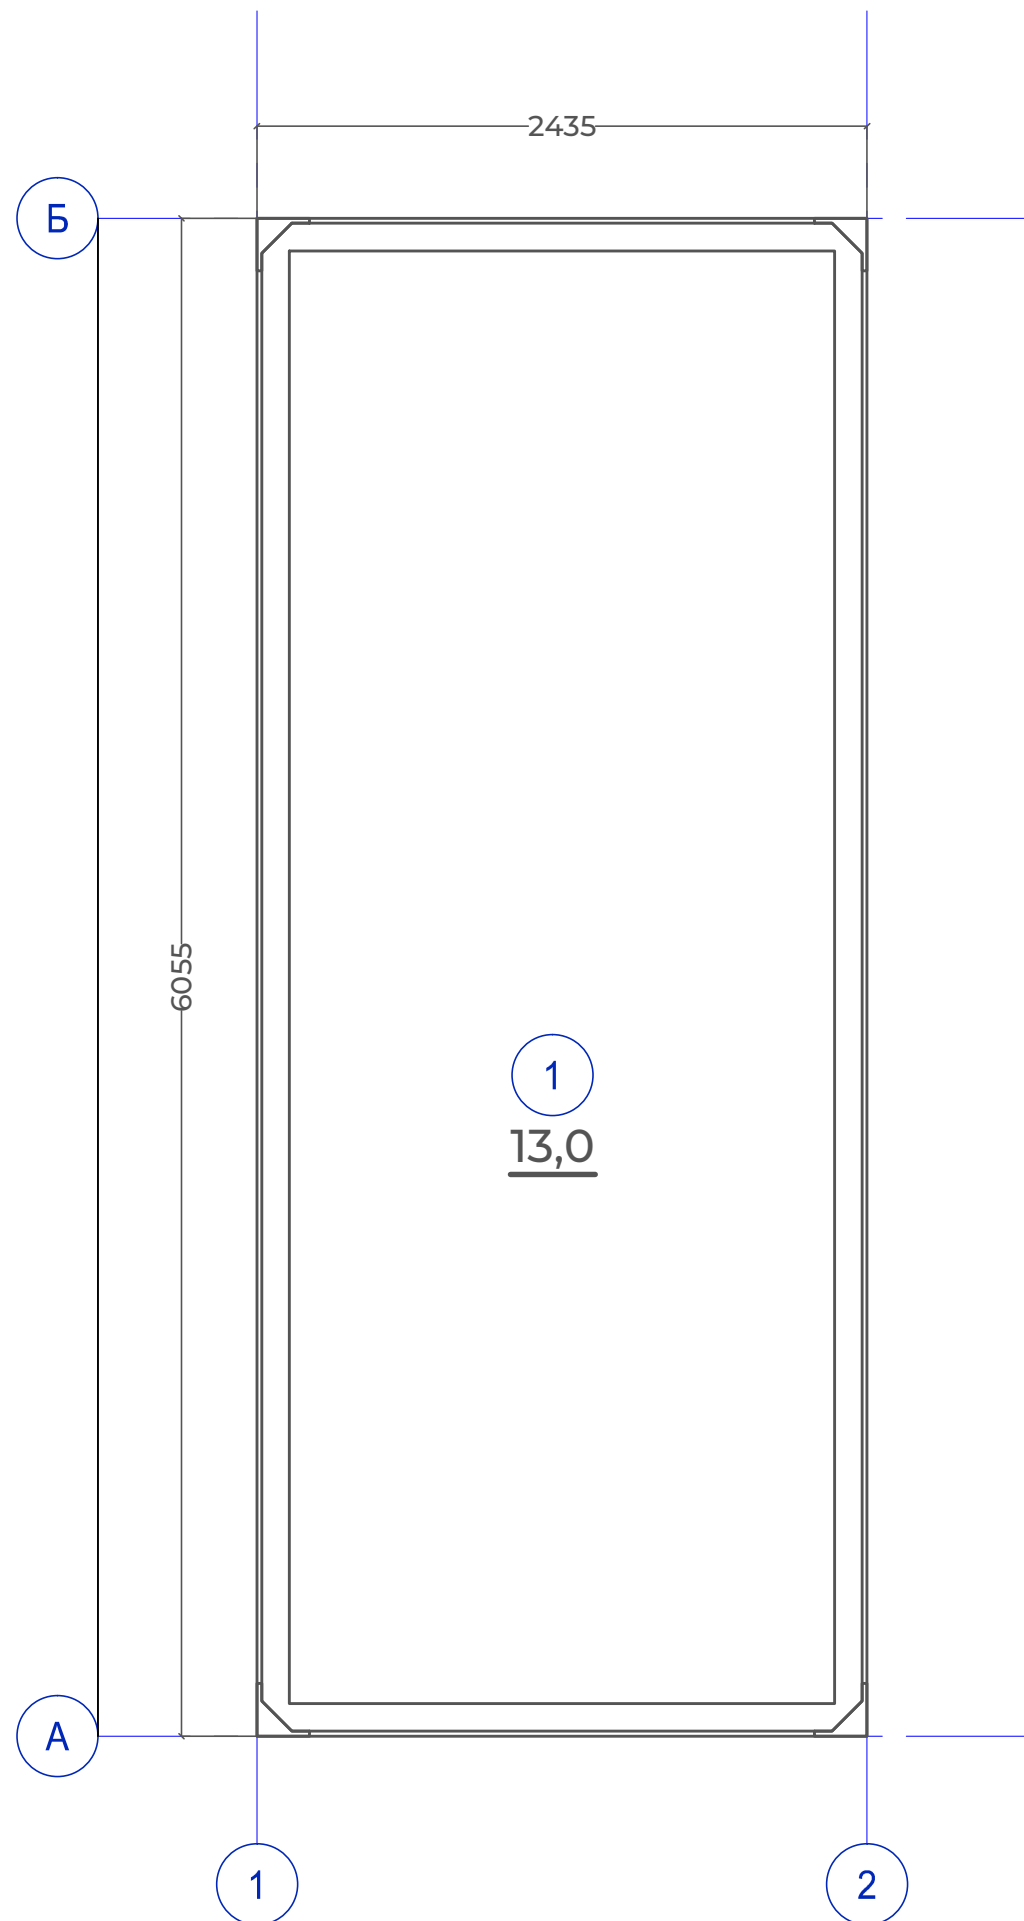

Ред.	Изм.	Наименование	Дата

ПРИМЕЧАНИЯ К ПРОЕКТУ

Печатать комплект чертежей в цвете, формат А3. Читать планы необходимо совместно с развертками и разрезами. За относительную отметку 0.000 принимать ур. пола в на лестничной клетке

ИП <small>должность</small>	Проверил Горбунова В.С.	<small>подпись</small>
ДИЗ <small>должность</small>	Разработал Горбунова В.С.	<small>подпись</small>
Н.К. <small>должность</small>	Проверил Горбунова В.С.	<small>подпись</small>

АИ <small>марка чертежей</small>	ИНТЕРЬЕРЫ <small>разновидность чертежей</small>
РП <small>стадия</small>	ДИЗАЙН ИНТЕРЬЕРА <small>наименование комплекта документов</small>

2 <small>лист</small>	Обмерный план <small>название листа</small>	
1:30 <small>масштаб</small>	12.12.22 <small>дата публикации</small>	
<small>страница</small>	-- <small>страниц</small>	А3 <small>формат</small>

DoorHan
Effect relax 15



ИП ГОРБУНОВА В.С.
+7 (916) 916-74-69

Москва 2022 г.

Ред.	Изм.	Наименование	Дата

ПРИМЕЧАНИЯ К ПРОЕКТУ

Печатать комплект чертежей в цвете, формат А3. Читать планы необходимо совместно с развертками и разрезами. За относительную отметку 0.000 принимать ур. пола в на лестничной клетке

ИП	Проверил	
<small>должность</small>	<small>Горбунова В.С.</small>	<small>подпись</small>
ДИЗ	Разработал	
<small>должность</small>	<small>Горбунова В.С.</small>	<small>подпись</small>
Н.К.	Проверил	
<small>должность</small>	<small>Горбунова В.С.</small>	<small>подпись</small>

АИ	ИНТЕРЬЕРЫ
<small>марка чертежей</small>	<small>разновидность чертежей</small>
РП	ДИЗАЙН ИНТЕРЬЕРА
<small>стадия</small>	<small>наименование комплекта документов</small>


3	План монтажа
<small>лист</small>	<small>название листа</small>
1:40	09.01.23
<small>масштаб</small>	<small>дата публикации</small>
<small>страница</small>	<small>страниц</small> --
	<small>формат</small> А3

DoorHan
Effect relax 15

VARVARA
THE
DESIGNER





ИП ГОРБУНОВА В.С.
+7 (916) 916-74-69

Москва 2022 г.

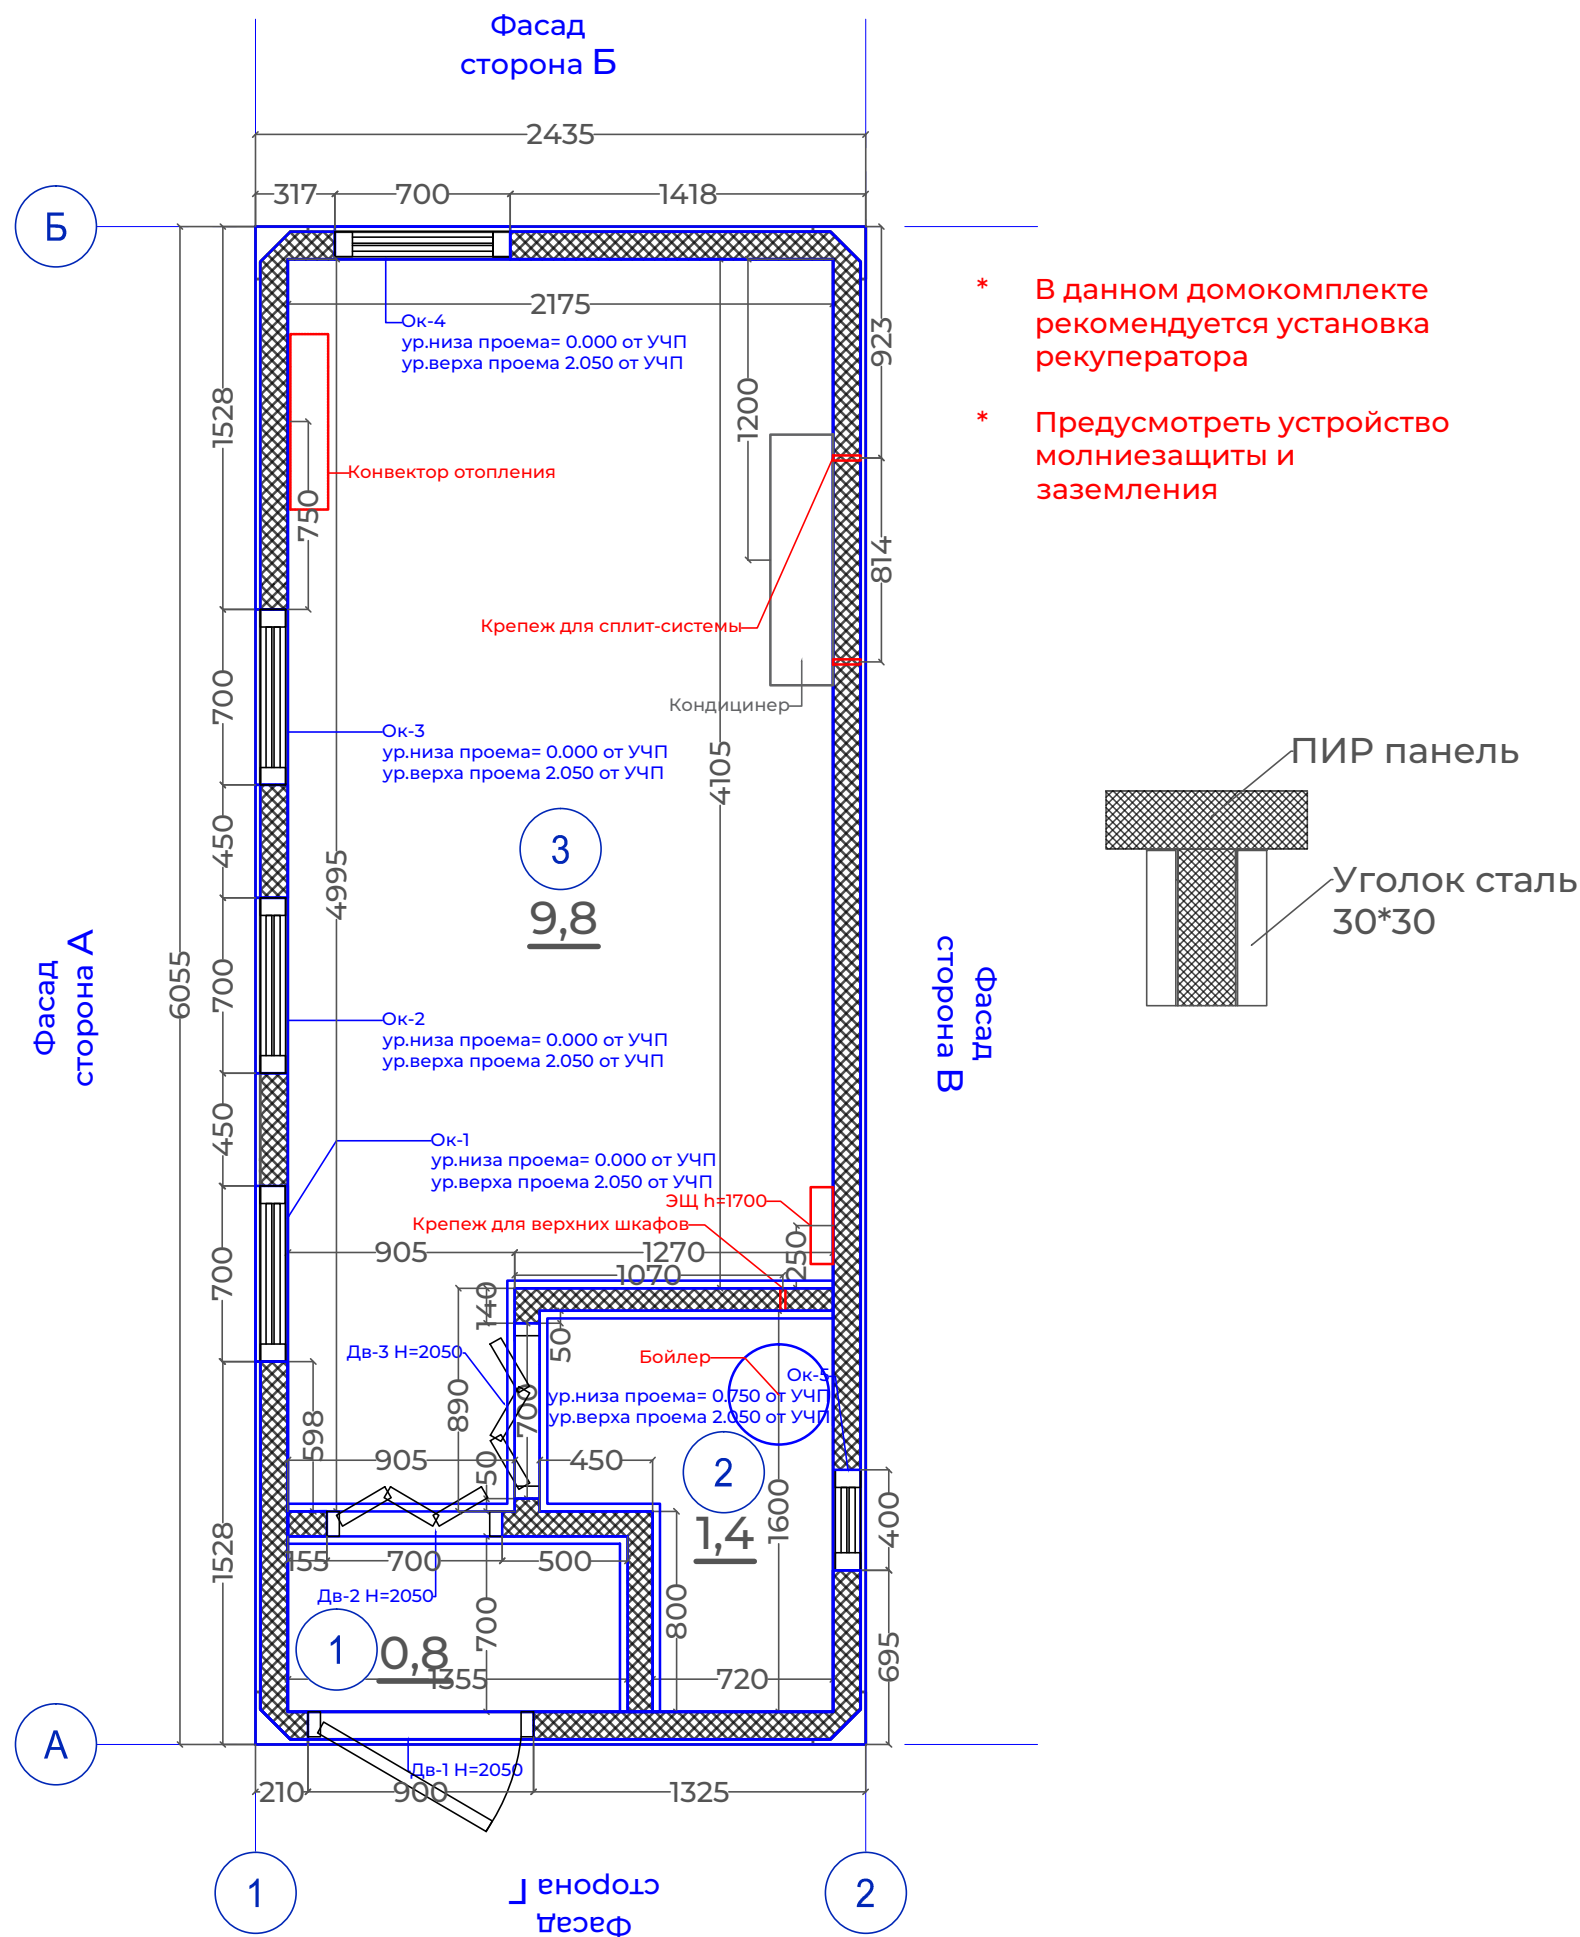

* В данном домокомплекте рекомендуется установка рекуператора

* Предусмотреть устройство молниезащиты и заземления

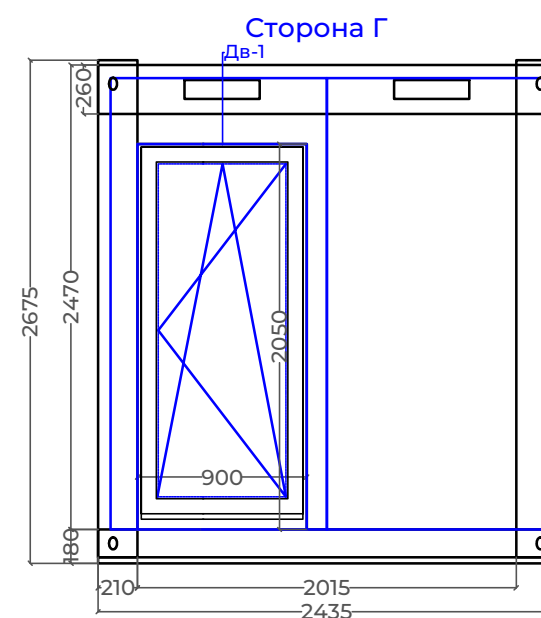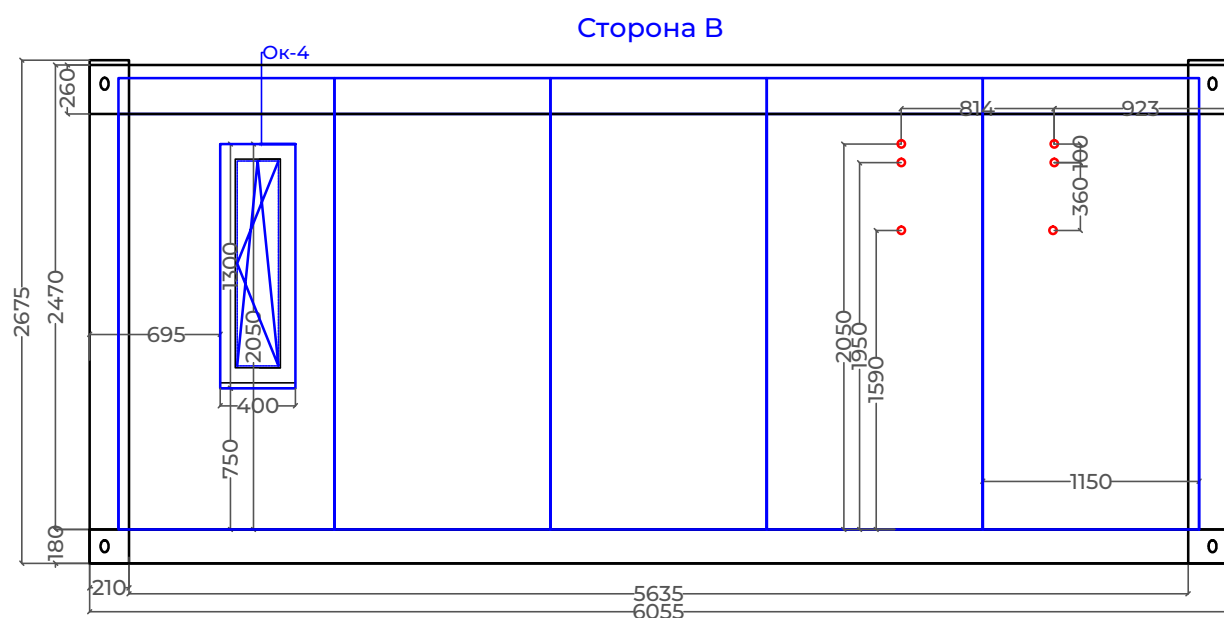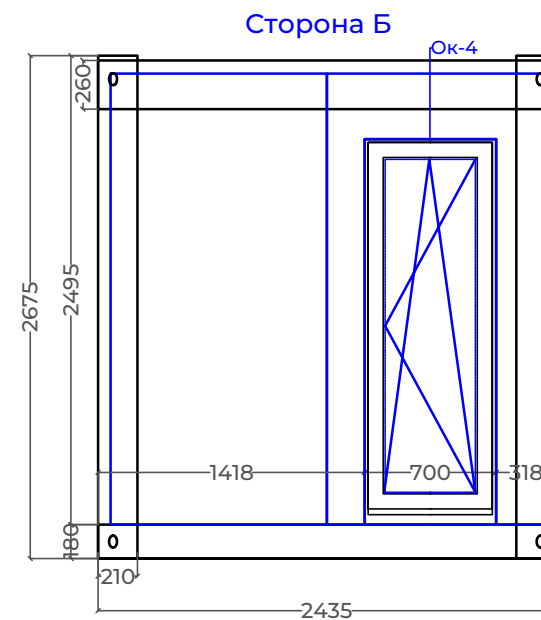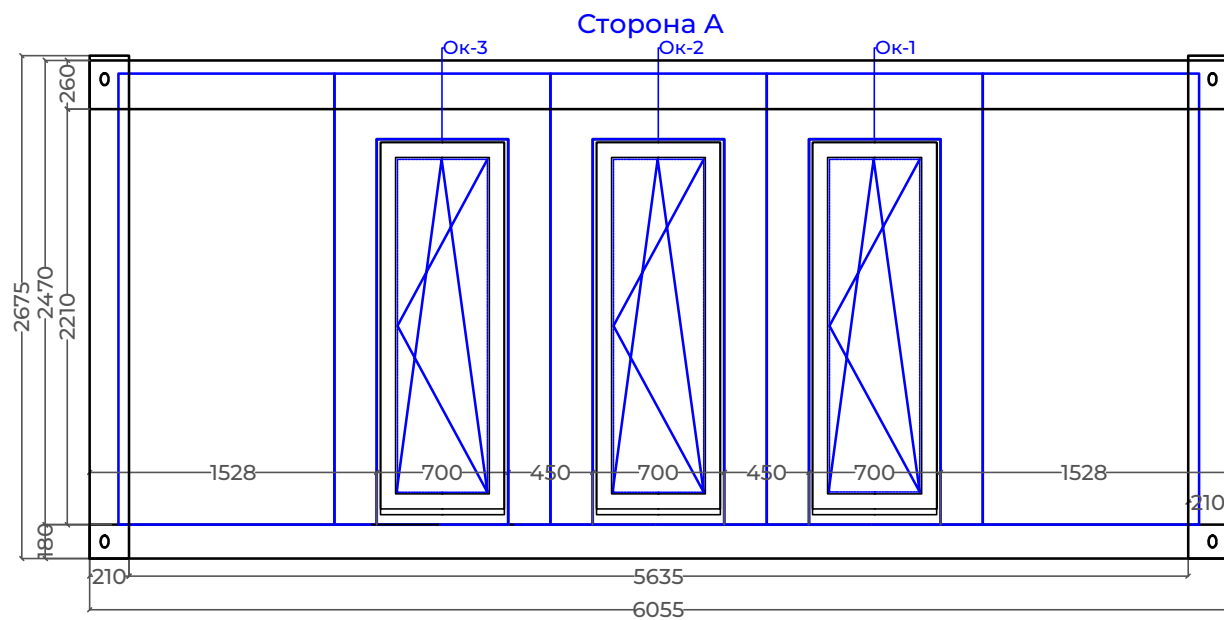

Ведомость заполнения дверных и оконных проемов

Наименование	Дв-1	Ок-1 - Ок-4	Ок-5	Дв-2 - Дв-3
Количество	1	4	1	2
Размер В*Ш	2050*900	2050*700	1300*400	2050*700
Открывание	да	да	да	Правое
Схема				

Ред.	Изм.	Наименование	Дата

ПРИМЕЧАНИЯ К ПРОЕКТУ

Печатать комплект чертежей в цвете, формат А3. Читать планы необходимо совместно с развертками и разрезами. За относительную отметку 0.000 принимать ур. пола в на лестничной клетке

ИП	Проверил	
должность	Горбунова В.С.	подпись
ДИЗ	Разработал	
должность	Горбунова В.С.	подпись
Н.К.	Проверил	
должность	Горбунова В.С.	подпись

АИ	ИНТЕРЬЕРЫ
марка чертежей	разновидность чертежей
РП	ДИЗАЙН ИНТЕРЬЕРА
стадия	наименование комплекта документов


4	Развертка фасада
лист	название листа
1:40	09.01.23
масштаб	дата публикации
	--
страница	страниц
	А3
	формат

DoorHan
Effect relax 15

VARVARA
THE
DESIGNER

ИП ГОРБУНОВА В.С.
+7 (916) 916-74-69

Москва 2022 г.

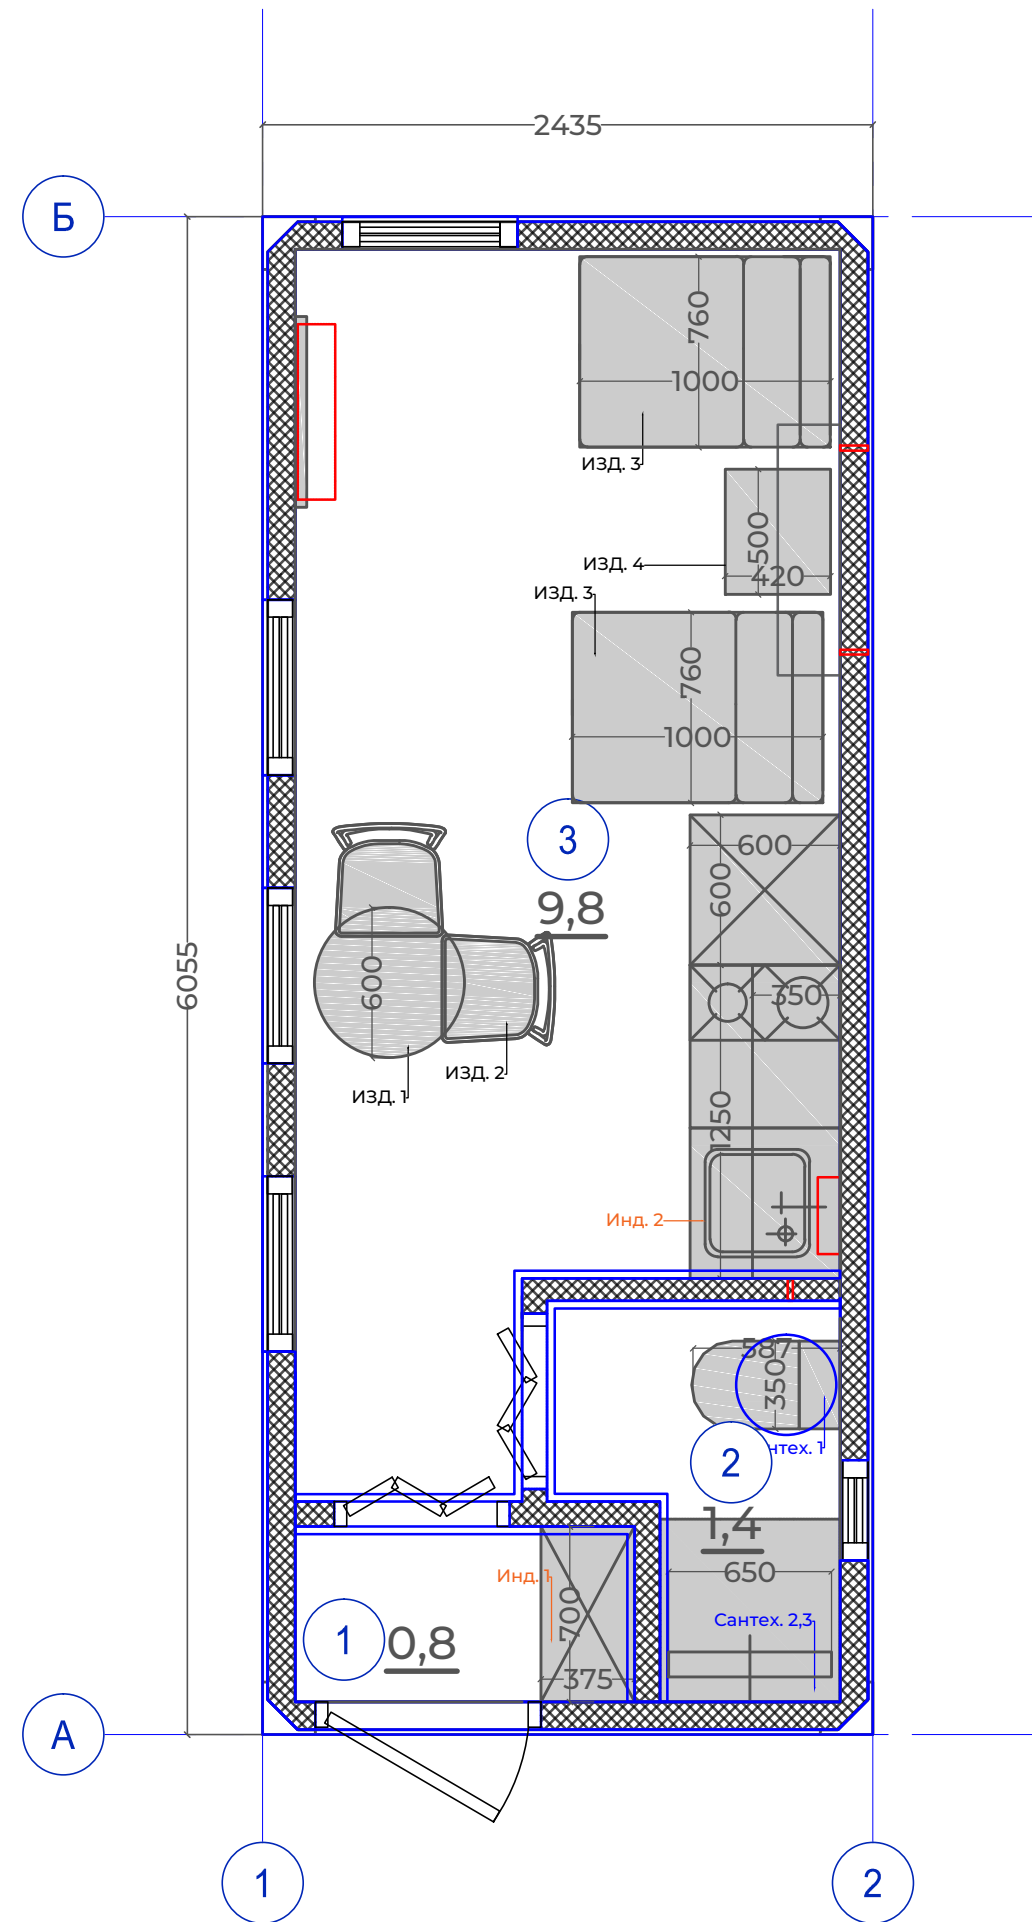

Ред.	Изм.	Наименование	Дата

ПРИМЕЧАНИЯ К ПРОЕКТУ

Печатать комплект чертежей в цвете, формат А3. Читать планы необходимо совместно с развертками и разрезами. За относительную отметку 0.000 принимать ур. пола в на лестничной клетке

ИП должность	Проверил Горбунова В.С.	подпись
ДИЗ должность	Разработал Горбунова В.С.	подпись
Н.К. должность	Проверил Горбунова В.С.	подпись

АИ марка чертежей	ИНТЕРЬЕРЫ разновидность чертежей
РП стадия	ДИЗАЙН ИНТЕРЬЕРА наименование комплекта документов

5	План расстановки мебели
лист	название листа
1:30	11.01.23
масштаб	дата публикации
страница	--
	А3
	формат

DoorHan
Effect relax 15



ИП ГОРБУНОВА В.С.
+7 (916) 916-74-69

Москва 2022 г.

Спецификация мебели и оборудования

Наименование помещения	Обозначение	Наименование изделия	Размер	Изображение	Артикул
Помещений 1 (Прихожая)	Инд.1	Шкаф для одежды	2200*630*375	-	Изготавливается на заказ
Помещение 2 (Санузел)	С.1	Унитаз компакт			Унитаз-компакт CeruttiSpa Chika CT8708 микролифт с горизонтальным выпуском белый сиденье
	С.2	Душевая колонна			Iddis SpaHome с коротким изливом нажимной с верхним душем хром (SPASBVTi06)
	С.3	Душевой трап			Трап горизонтальный AlcaPlast (APV26) с гидрозатвором 105x105 мм d50 мм решетка из нержавеющей стали
Помещение 3 (Жилое)	Инд.2	Кухонный гарнитур	1850*620		Изготавливается на заказ
	ИЗД.1	Стол обеденный	700*750		Стол кухонный Woodville Lorini, d: 60 см, белый
	ИЗД.2	Стул	550*550		TULIP IRON CHAIR (mod. EC-123)
	ИЗД.3	Кресло раскладное	1000*760*680		Кресло Полан Velvet Cloud Grey
	ИЗД.4	Тумба прикроватная	500*330*410		Тумба Аскона из массива сосны Regina, цвет Белый

Ред.	Изм.	Наименование	Дата

ПРИМЕЧАНИЯ К ПРОЕКТУ

Печатать комплект чертежей в цвете, формат А3. Читать планы необходимо совместно с развертками и разрезами. За относительную отметку 0.000 принимать ур. пола в на лестничной клетке

ИП <small>должность</small>	Проверил Горбунова В.С.	<small>подпись</small>
ДИЗ <small>должность</small>	Разработал Горбунова В.С.	<small>подпись</small>
Н.К. <small>должность</small>	Проверил Горбунова В.С.	<small>подпись</small>

АИ <small>марка чертежей</small>	ИНТЕРЬЕРЫ <small>разновидность чертежей</small>
РП <small>стадия</small>	ДИЗАЙН ИНТЕРЬЕРА <small>наименование комплекта документов</small>

6	Спецификация мебели и оборудования	
<small>лист</small>	<small>название листа</small>	
--:--	29.12.22	
<small>масштаб</small>	<small>дата публикации</small>	
<small>страница</small>	--	А3
	<small>страниц</small>	<small>формат</small>

DoorHan

Effect relax 15



ИП ГОРБУНОВА В.С.
+7 (916) 916-74-69

Москва 2022 г.

Ред.	Изм.	Наименование	Дата

ПРИМЕЧАНИЯ К ПРОЕКТУ

Печатать комплект чертежей в цвете, формат А3. Читать планы необходимо совместно с развертками и разрезами. За относительную отметку 0.000 принимать ур. пола в на лестничной клетке

ИП должность	Проверил Горбунова В.С.	подпись
ДИЗ должность	Разработал Горбунова В.С.	подпись
Н.К. должность	Проверил Горбунова В.С.	подпись

АИ марка чертежей	ИНТЕРЬЕРЫ разновидность чертежей
РП стадия	ДИЗАЙН ИНТЕРЬЕРА наименование комплекта документов


7	План теплых полов
лист	название листа
1:30	11.01.23
масштаб	дата публикации
страница	--
	А3
	формат

DoorHan
Effect relax 15



ИП ГОРБУНОВА В.С.
+7 (916) 916-74-69


Москва 2022 г.

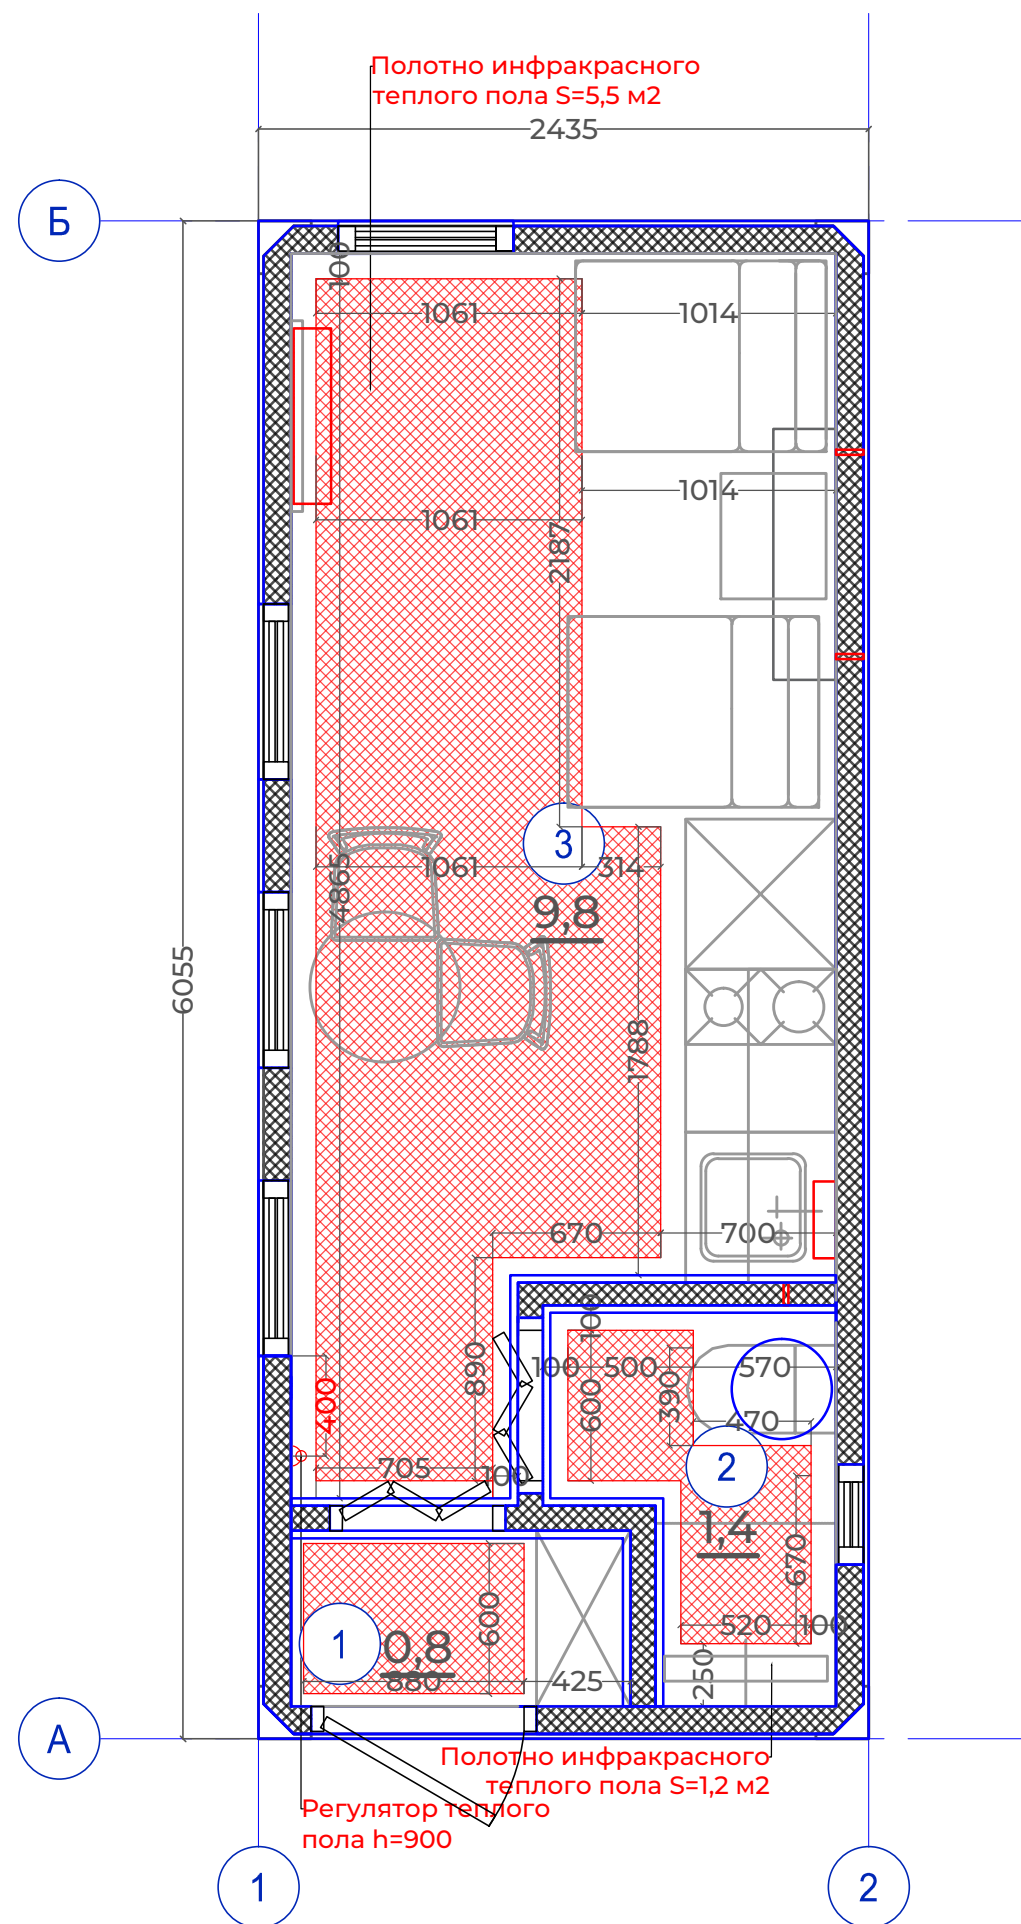

Ред.	Изм.	Наименование	Дата

ПРИМЕЧАНИЯ К ПРОЕКТУ

Печатать комплект чертежей в цвете, формат А3. Читать планы необходимо совместно с развертками и разрезами. За относительную отметку 0.000 принимать ур. пола в на лестничной клетке

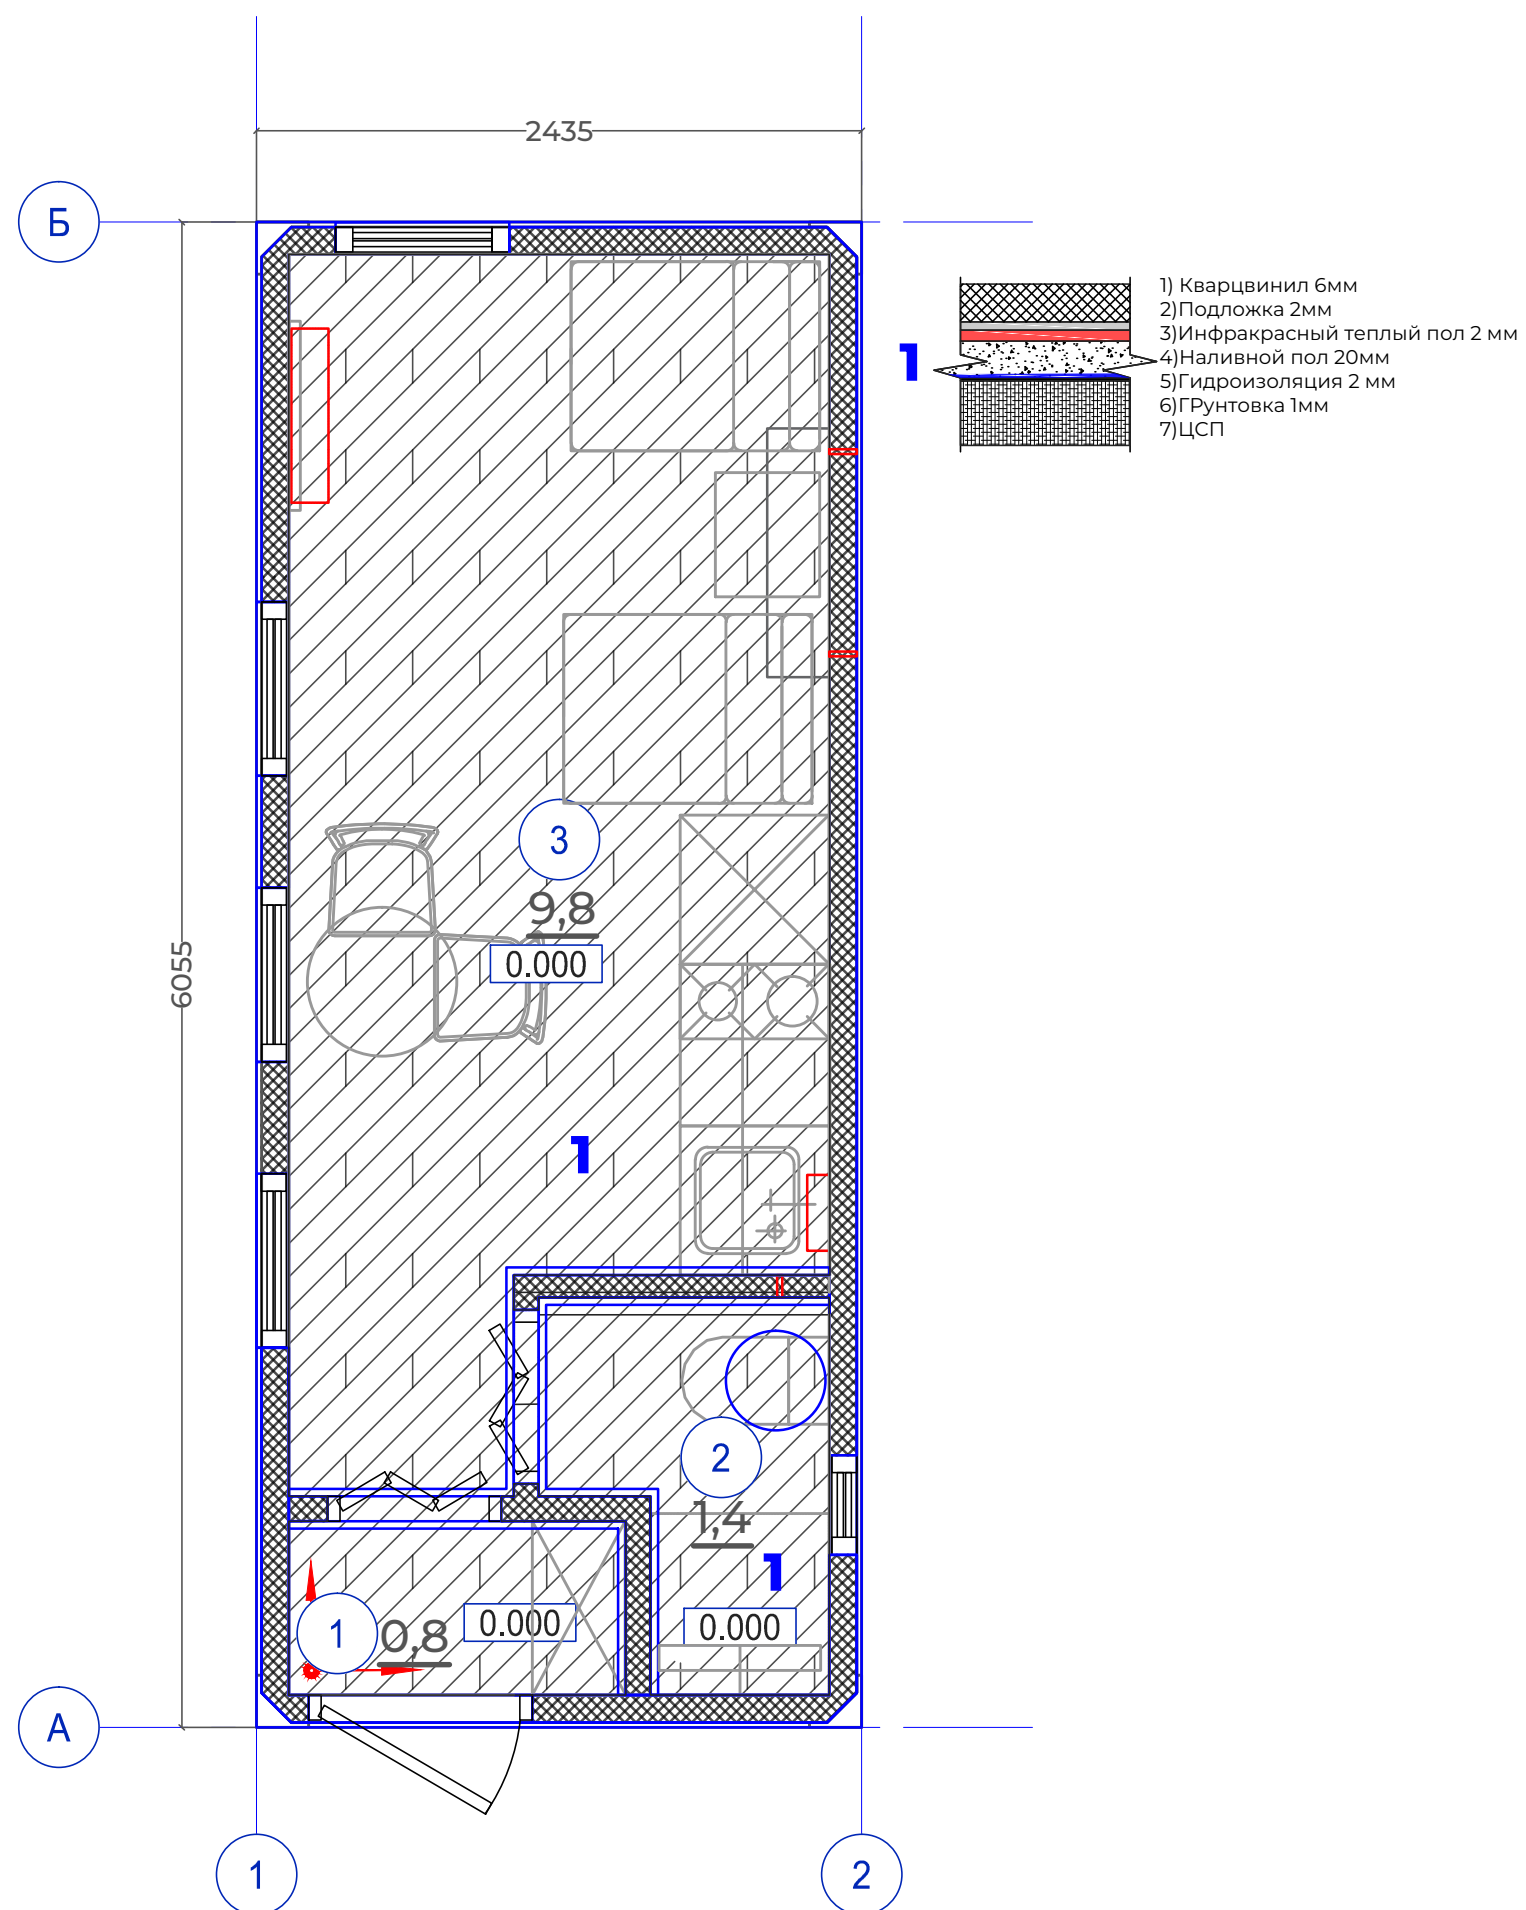

ИП должность	Проверил Горбунова В.С.	подпись
ДИЗ должность	Разработал Горбунова В.С.	подпись
Н.К. должность	Проверил Горбунова В.С.	подпись

АИ марка чертежей	ИНТЕРЬЕРЫ разновидность чертежей
РП стадия	ДИЗАЙН ИНТЕРЬЕРА наименование комплекта документов


8	План напольных покрытий	
лист	название листа	
1:30	11.01.23	
масштаб	дата публикации	
страница	--	А3
	страниц	формат

DoorHan
Effect relax 15

VARVARA
THE
DESIGNER

ИП ГОРБУНОВА В.С.
+7 (916) 916-74-69

Москва 2022 г.

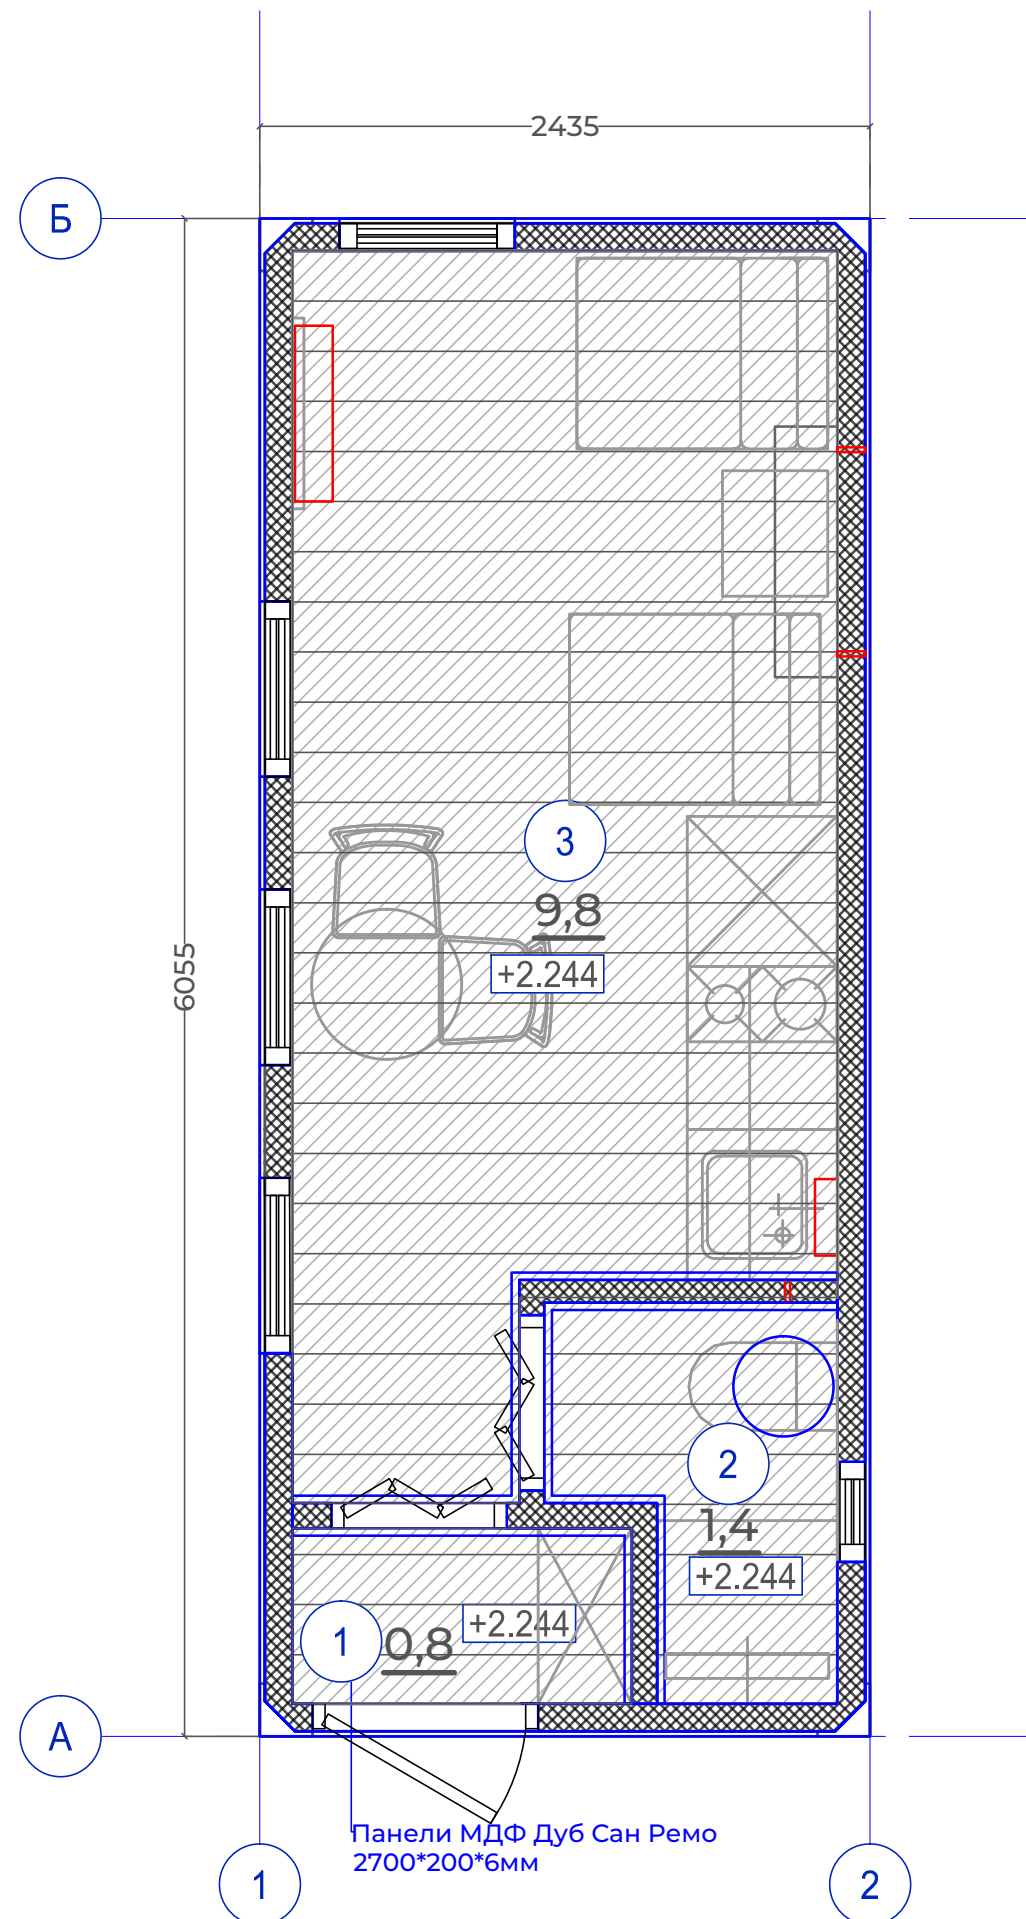

Панели МДФ Дуб Сан Ремо
2700*200*6мм

Ред.	Изм.	Наименование	Дата

ПРИМЕЧАНИЯ К ПРОЕКТУ

Печатать комплект чертежей в цвете, формат А3. Читать планы необходимо совместно с развертками и разрезами. За относительную отметку 0.000 принимать ур. пола в на лестничной клетке

ИП	Проверил	
должность	Горбунова В.С.	подпись
ДИЗ	Разработал	
должность	Горбунова В.С.	подпись
Н.К.	Проверил	
должность	Горбунова В.С.	подпись

АИ	ИНТЕРЬЕРЫ
марка чертежей	разновидность чертежей
РП	ДИЗАЙН ИНТЕРЬЕРА
стадия	наименование комплекта документов


9	План потолков	
лист	название листа	
1:40	11.01.23	
масштаб	дата публикации	
	--	А3
страница	страниц	формат

DoorHan
Effect relax 15

**VARVARA
THE
DESIGNER**

ИП ГОРБУНОВА В.С.
+7 (916) 916-74-69

Москва 2022 г.

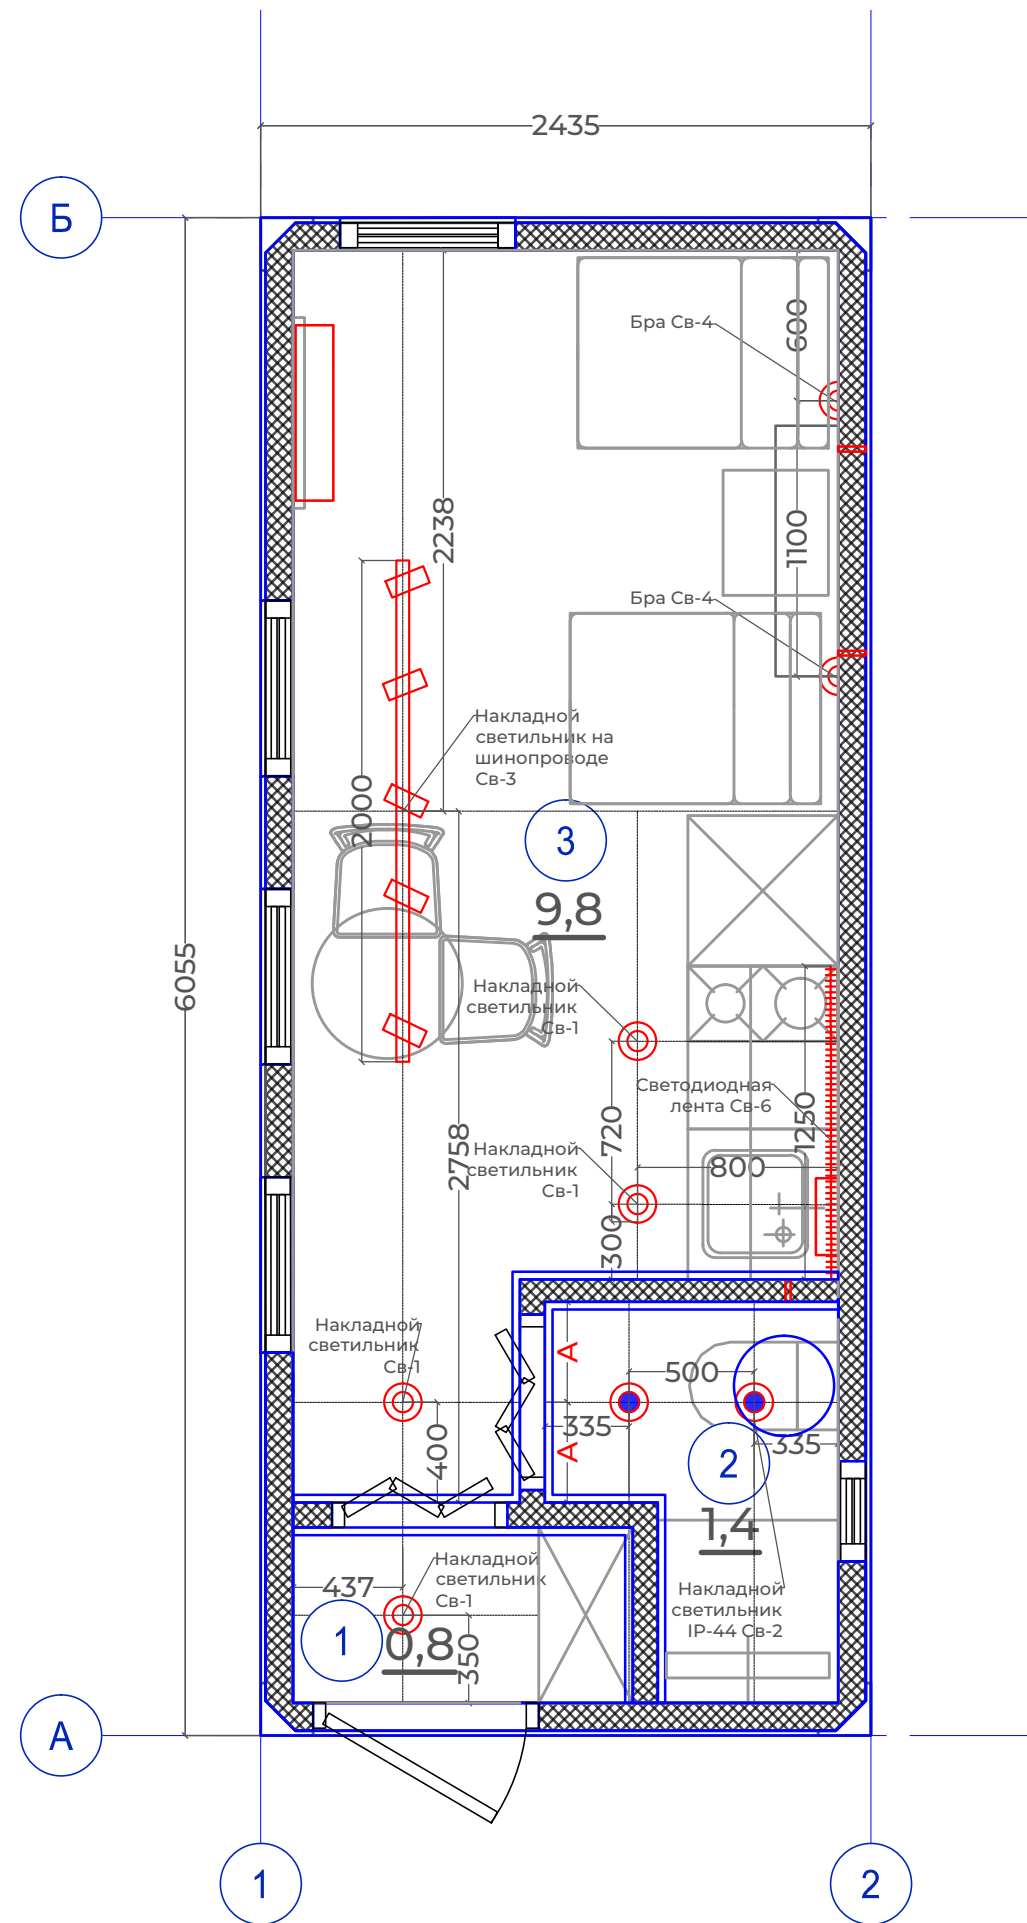

Ред.	Изм.	Наименование	Дата

ПРИМЕЧАНИЯ К ПРОЕКТУ

Печатать комплект чертежей в цвете, формат А3. Читать планы необходимо совместно с развертками и разрезами. За относительную отметку 0.000 принимать ур. пола в на лестничной клетке

ИП должность	Проверил Горбунова В.С.	подпись
ДИЗ должность	Разработал Горбунова В.С.	подпись
Н.К. должность	Проверил Горбунова В.С.	подпись

АИ марка чертежей	ИНТЕРЬЕРЫ разновидность чертежей
РП стадия	ДИЗАЙН ИНТЕРЬЕРА наименование комплекта документов

10 лист	План расстановки светильников название листа
1:30 масштаб	11.01.23 дата публикации
страница	-- страниц
	А3 формат





DoorHan
Effect relax 15



ИП ГОРБУНОВА В.С.
+7 (916) 916-74-69

Москва 2022 г.

Спецификация светильников

Наименование помещения	Обозначение	Наименование изделия	Кол-во	Изображение	Артикул	Итого:
Помещения 1 и 2	Св-1	Накладной светильник	4		Спот MAYTONI Alfa C029CL-01B, кол-во ламп: 1 шт., цвет арматуры: черный, цвет плафона: черный	Св-1 - 4шт Св-2 - 2шт Св-3 - 1шт Св-4 - 5шт Св-5 - 2шт
	Св-4	Трековый светильник на шинопроводе	5		Трековый светильник-спот MAYTONI Focus S TR020-1-GU10-B, кол-во ламп: 1 шт., цвет арматуры: черный, цвет плафона: черный	
	Св-5	Настенный светильник	2		Спот Maytoni Technical C038WL-L3B3K	
	Св-6	Светодиодная лента	1,25			
Помещение 3	Св-2	Накладной светильник IP-44	2		Влагозащищенный светильник Denkirs DK3007-BK	

Ред.	Изм.	Наименование	Дата

ПРИМЕЧАНИЯ К ПРОЕКТУ

Печатать комплект чертежей в цвете, формат А3. Читать планы необходимо совместно с развертками и разрезами. За относительную отметку 0.000 принимать ур. пола в на лестничной клетке

ИП <small>должность</small>	Проверил Горбунова В.С.	<small>подпись</small>
ДИЗ <small>должность</small>	Разработал Горбунова В.С.	<small>подпись</small>
Н.К. <small>должность</small>	Проверил Горбунова В.С.	<small>подпись</small>

АИ <small>марка чертежей</small>	ИНТЕРЬЕРЫ <small>разновидность чертежей</small>
РП <small>стадия</small>	ДИЗАЙН ИНТЕРЬЕРА <small>наименование комплекта документов</small>

11 <small>лист</small>	Спецификация светильников <small>название листа</small>
--:-- <small>масштаб</small>	29.12.22 <small>дата публикации</small>
<small>страница</small>	-- <small>страниц</small>
	A3 <small>формат</small>


DoorHan

Effect relax 15

**VARVARA
THE
DESIGNER**

ИП ГОРБУНОВА В.С.
+7 (916) 916-74-69

Москва 2022 г.

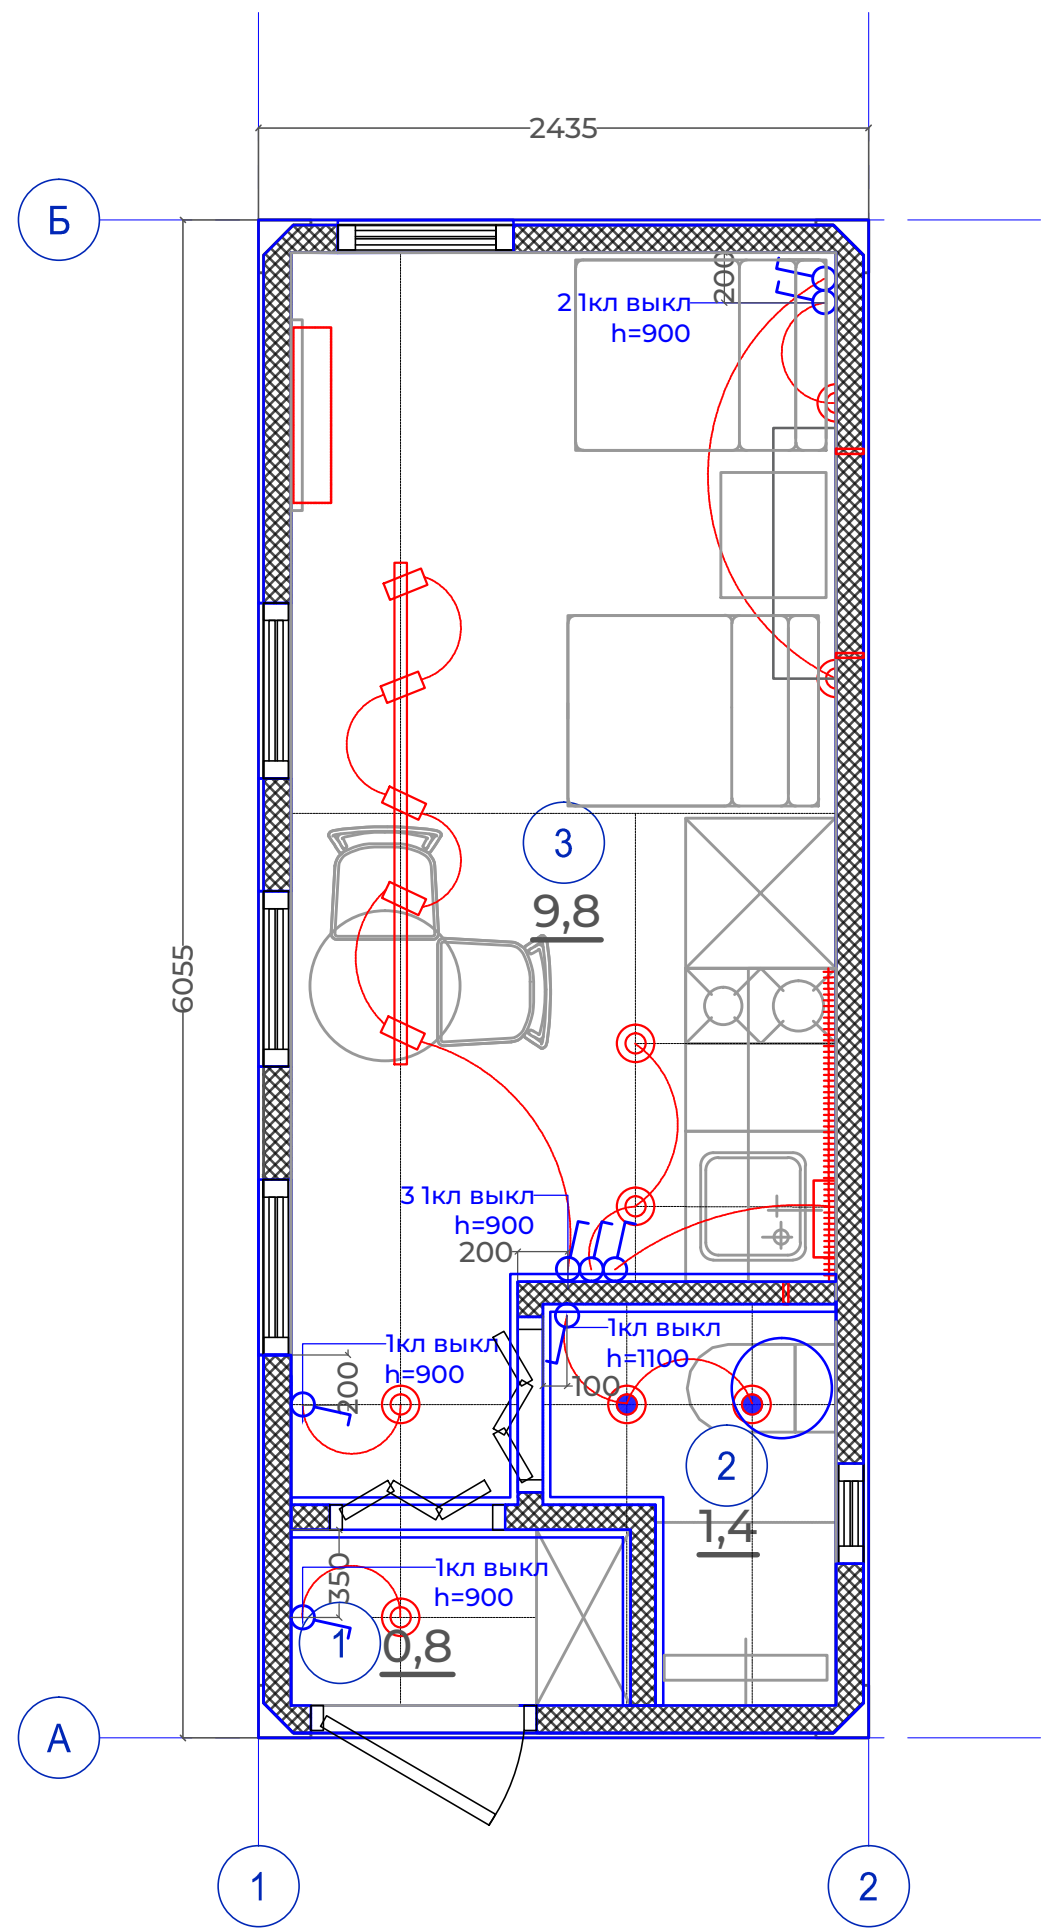

Ред.	Изм.	Наименование	Дата

ПРИМЕЧАНИЯ К ПРОЕКТУ

Печатать комплект чертежей в цвете, формат А3. Читать планы необходимо совместно с развертками и разрезами. За относительную отметку 0.000 принимать ур. пола в на лестничной клетке

ИП должность	Проверил Горбунова В.С.	подпись
ДИЗ должность	Разработал Горбунова В.С.	подпись
Н.К. должность	Проверил Горбунова В.С.	подпись

АИ марка чертежей	ИНТЕРЬЕРЫ разновидность чертежей
РП стадия	ДИЗАЙН ИНТЕРЬЕРА наименование комплекта документов

12	План групп включения
лист	название листа
1:30	11.01.23
масштаб	дата публикации
страница	--
	А3
	формат

DoorHan
Effect relax 15



ИП ГОРБУНОВА В.С.
+7 (916) 916-74-69

Москва 2022 г.

Ред.	Изм.	Наименование	Дата

ПРИМЕЧАНИЯ К ПРОЕКТУ

Печатать комплект чертежей в цвете, формат А3. Читать планы необходимо совместно с развертками и разрезами. За относительную отметку 0.000 принимать ур. пола в на лестничной клетке

ИП должность	Проверил Горбунова В.С.	подпись
ДИЗ должность	Разработал Горбунова В.С.	подпись
Н.К. должность	Проверил Горбунова В.С.	подпись

АИ марка чертежей	ИНТЕРЬЕРЫ разновидность чертежей
РП стадия	ДИЗАЙН ИНТЕРЬЕРА наименование комплекта документов


13 лист	План расположения розеток и выключателей название листа
1:30 масштаб	11.01.23 дата публикации
	--
	А3
	формат

DoorHan
Effect relax 15

VARVARA
THE
DESIGNER

ИП ГОРБУНОВА В.С.
+7 (916) 916-74-69

Москва 2022 г.

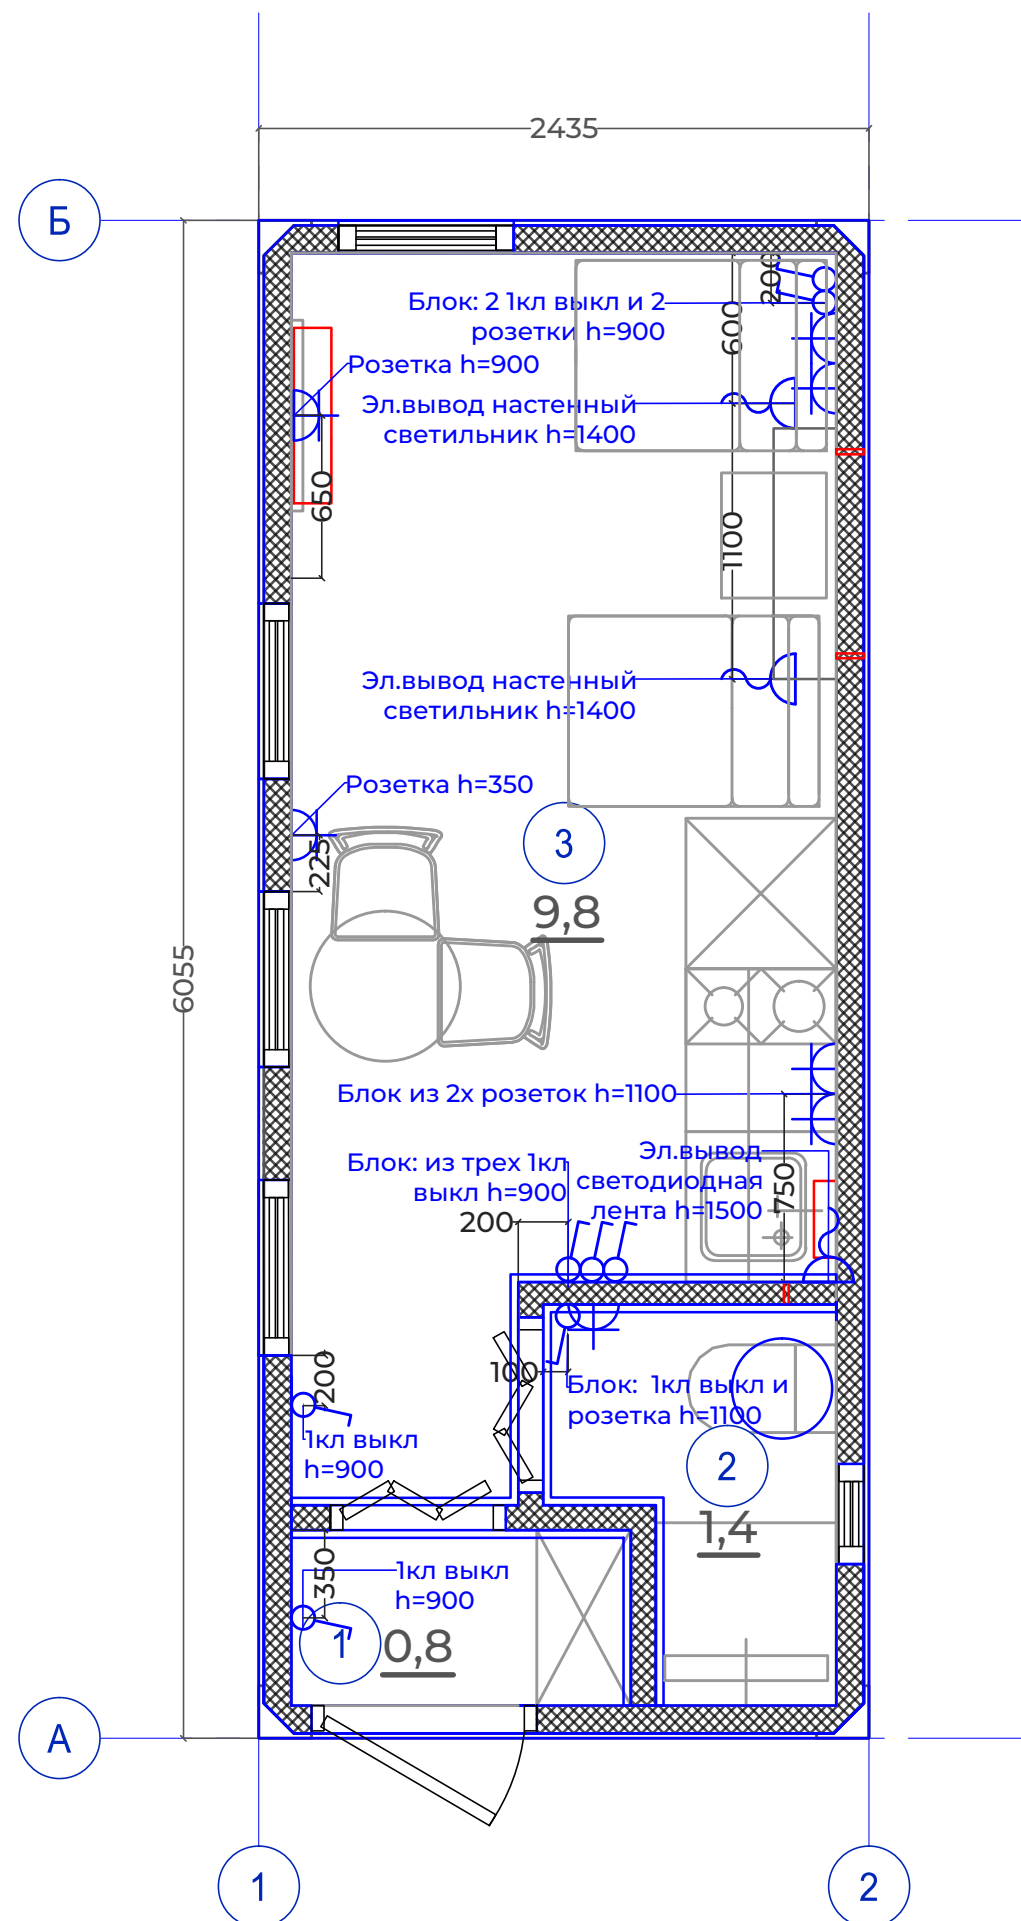

Спецификация розеток и выключателей

Наименование	Обозначение	Кол-во	Изображение	Артикул
Розетка штепсельная		7		Серия Арбат Черная, INTERIOR ELC, РСЗК-05-2
Выключатель одноклавишный		9		
Электровывод				

Ред.	Изм.	Наименование	Дата

ПРИМЕЧАНИЯ К ПРОЕКТУ

Печатать комплект чертежей в цвете, формат А3. Читать планы необходимо совместно с развертками и разрезами. За относительную отметку 0.000 принимать ур. пола в на лестничной клетке

ИП <small>должность</small>	Проверил <small>Горбунова В.С.</small>	<small>подпись</small>
ДИЗ <small>должность</small>	Разработал <small>Горбунова В.С.</small>	<small>подпись</small>
Н.К. <small>должность</small>	Проверил <small>Горбунова В.С.</small>	<small>подпись</small>

АИ <small>марка чертежей</small>	ИНТЕРЬЕРЫ <small>разновидность чертежей</small>
РП <small>стадия</small>	ДИЗАЙН ИНТЕРЬЕРА <small>наименование комплекта документов</small>

14 <small>лист</small>	Спецификация розеток и выключателей <small>название листа</small>
1:30 <small>масштаб</small>	19.12.22 <small>дата публикации</small>
<small>страница</small>	<small>--</small> А3 <small>формат</small>

DoorHan

Effect relax 15

**VARVARA
THE
DESIGNER**


ИП ГОРБУНОВА В.С.
+7 (916) 916-74-69

Москва 2022 г.

Ред.	Изм.	Наименование	Дата

ПРИМЕЧАНИЯ К ПРОЕКТУ

Печатать комплект чертежей в цвете, формат А3. Читать планы необходимо совместно с развертками и разрезами. За относительную отметку 0.000 принимать ур. пола в на лестничной клетке

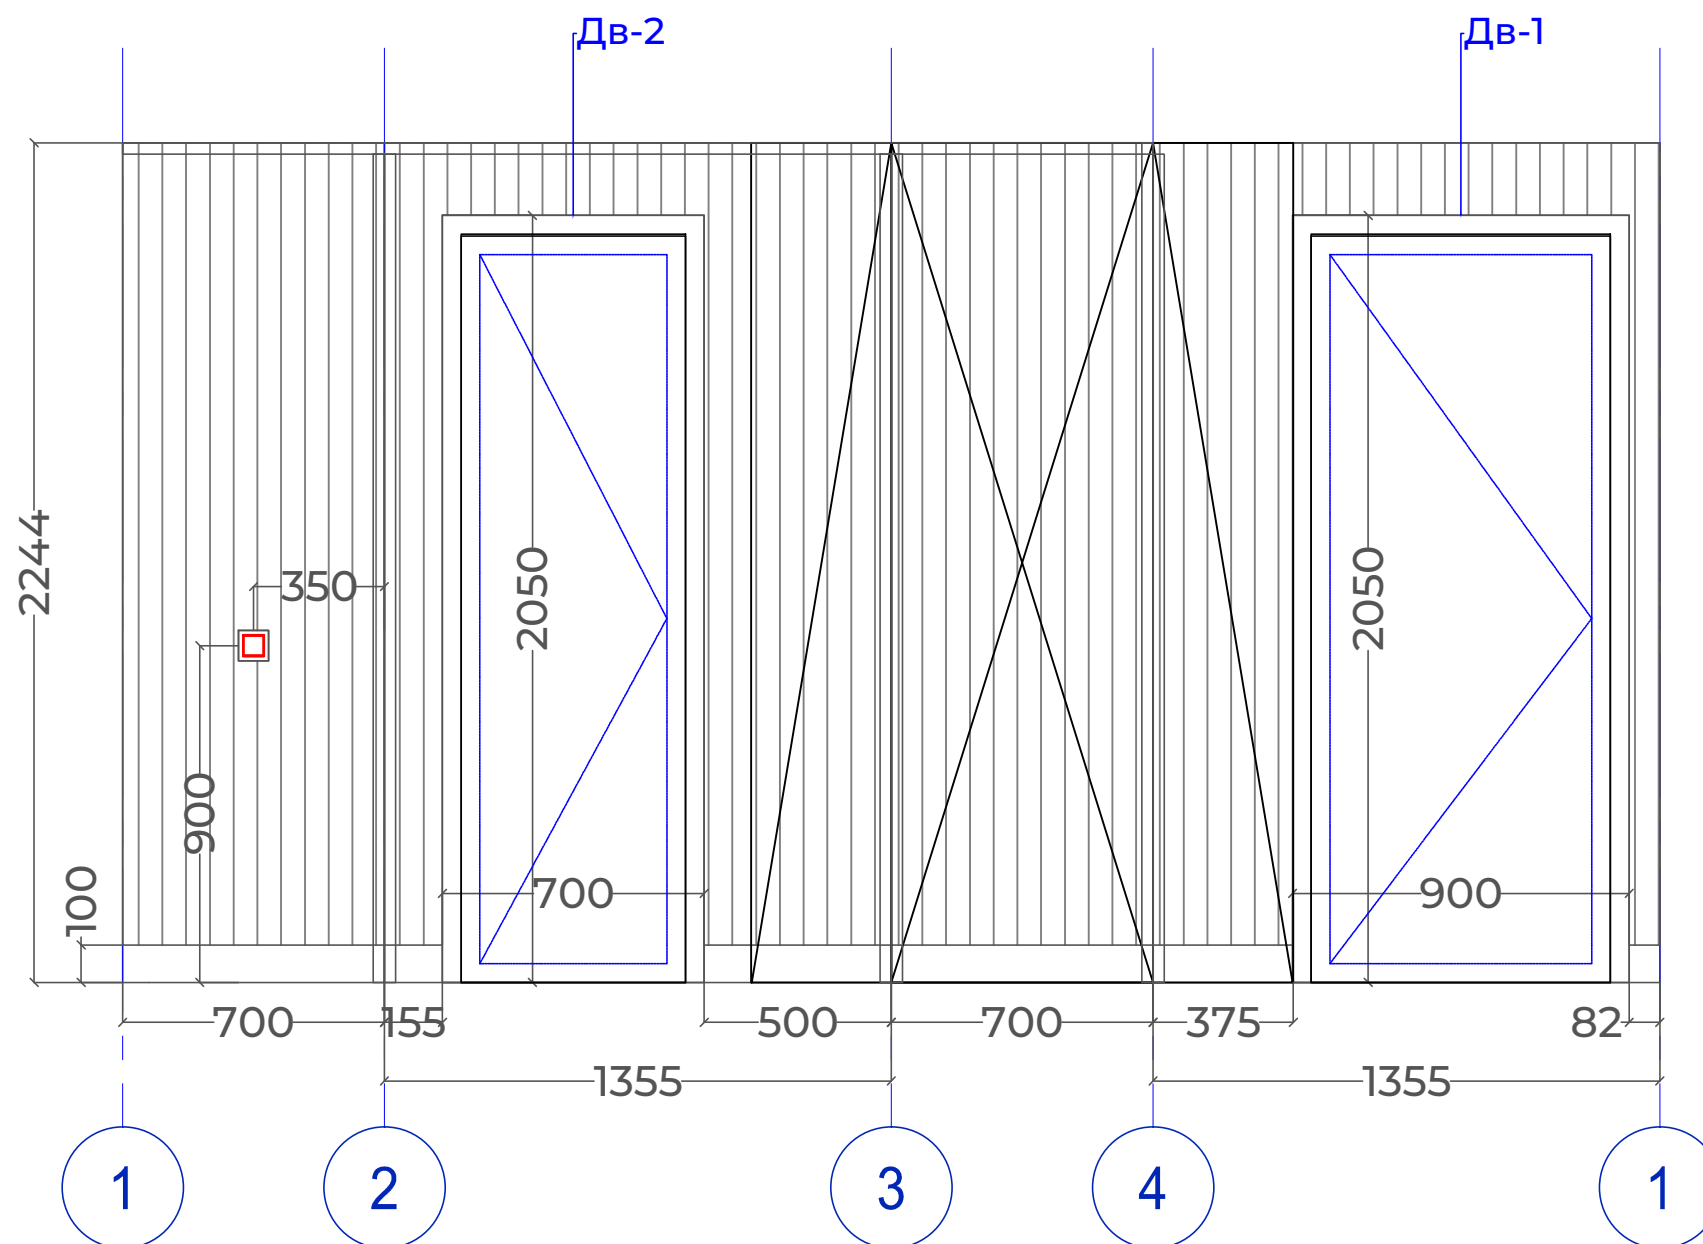

ИП должность	Проверил Горбунова В.С.	подпись
ДИЗ должность	Разработал Горбунова В.С.	подпись
Н.К. должность	Проверил Горбунова В.С.	подпись

АИ марка чертежей	ИНТЕРЬЕРЫ разновидность чертежей
РП стадия	ДИЗАЙН ИНТЕРЬЕРА наименование комплекта документов

15 лист	Развертка стен прихожей название листа
1:40 масштаб	09.01.23 дата публикации
	-- страниц
	A3 формат

DoorHan
Effect relax 15



ИП ГОРБУНОВА В.С.
+7 (916) 916-74-69

Москва 2022 г.

Ред.	Изм.	Наименование	Дата

ПРИМЕЧАНИЯ К ПРОЕКТУ

Печатать комплект чертежей в цвете, формат А3. Читать планы необходимо совместно с развертками и разрезами. За относительную отметку 0.000 принимать ур. пола в на лестничной клетке

ИП должность	Проверил Горбунова В.С.	подпись
ДИЗ должность	Разработал Горбунова В.С.	подпись
Н.К. должность	Проверил Горбунова В.С.	подпись

АИ марка чертежей	ИНТЕРЬЕРЫ разновидность чертежей
РП стадия	ДИЗАЙН ИНТЕРЬЕРА наименование комплекта документов

17 лист	Развертка стен кухни-гостиной название листа
1:30 масштаб	11.01.23 дата публикации
	-- страниц
	A3 формат

DoorHan
Effect relax 15



ИП ГОРБУНОВА В.С.
+7 (916) 916-74-69

Москва 2022 г.

